


MAPA DO CELÓW PROJEKTOWYCH	
Opraczenie i kierownictwo złożeniem pracy geodetycznej	Nr ewid. zgi.: 01.6642.189.2020
O B I E K T	
Jednostka ewidencyjna	201310_2
Wysokie Mazowieckie	0037
Osiedle	0028
Osiedle	0029
W granicach opracowania nie znalazł się punkt osnowy I-III klasy.
Stwierdzono grunty nie badane.

M-GEO Geodetyczny Wydział ul. Długa 75 18-200 Wysokie Mazowieckie NIP: 725-027-82-26, REGON: 145182488 Został wpisany do Sądowego Rejestru Sądowego KRS: 0000243803		Ark. mapy zasadniczej: 81.059.08.06.2.06.4 25.02.2020 r.
Nazwa i adres podmiotu wykonującego prace M-GEO ul. Długa 75 18-200 Wysokie Mazowieckie		Nazwa i adres podmiotu zamawiającego KRONSZTADT 60 ul. ... 18-200 Wysokie Mazowieckie
Nazwa i adres podmiotu wykonującego prace M-GEO ul. Długa 75 18-200 Wysokie Mazowieckie		Nazwa i adres podmiotu zamawiającego KRONSZTADT 60 ul. ... 18-200 Wysokie Mazowieckie

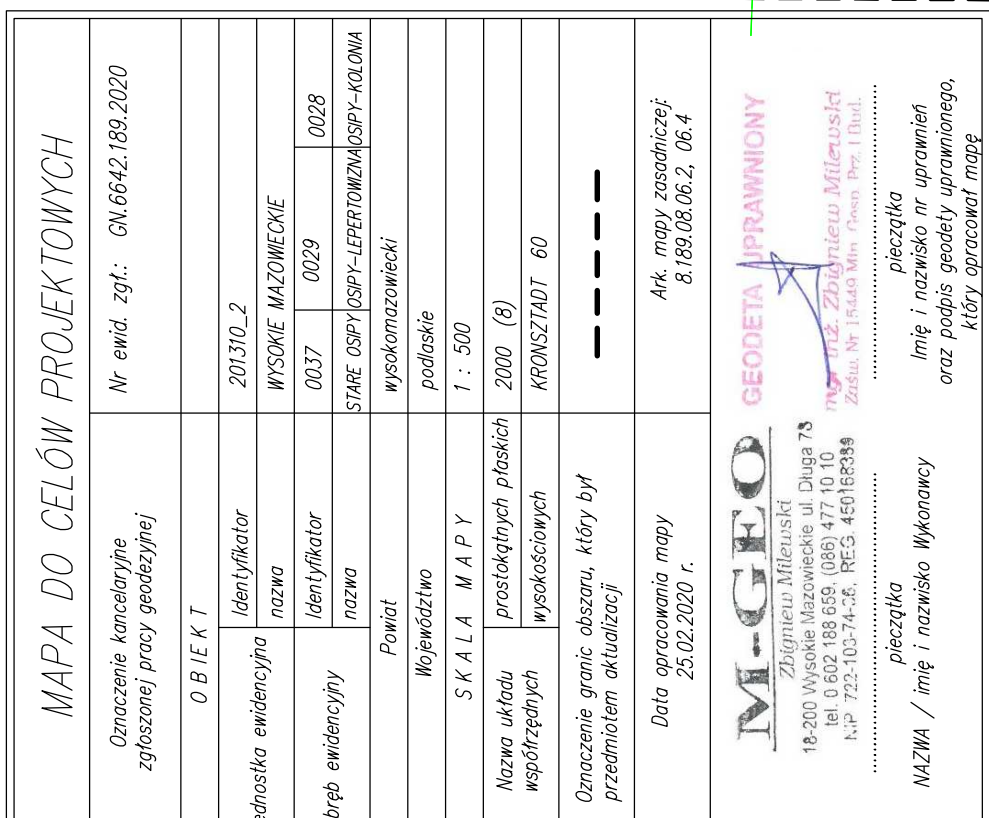

LEGENDA Sieci istniejące wodociąg energetyka telekomunikacja kanalizacja sanitarna		Projektowane sieć wodociągowa PE0110 zasawa odcinająca Ø100 hydrant podziemny Dn80 sieć wodociągowa do demontażu	
--	--	--	--

SIĘĆ WODOCIĄGOWA Skala: 1:500 Projektant: mgr inż. Michał Markowski Biuro projektowe: MM-PROJEKT Michał Markowski Długobrz. ul. Spaczkowa 7, 18-300 Zambow tel. 604 465 679 Inwestor: Gmina Wysokie Mazowieckie ul. Mielnicza 1A 18-200 Wysokie Mazowieckie Latający adres: ul. Spaczkowa 7, 18-300 Zambow tel. 604 465 679 Wykonawca: mgr inż. Robert Dąbrowski ul. Mielnicza 1A 18-200 Wysokie Mazowieckie Latający adres: ul. Spaczkowa 7, 18-300 Zambow tel. 604 465 679 Projekt zagospodarowania terenu Data: 25.03.2020 Nr rys.: SZ1 Status: PROJEKT BUDOWLANY	
--	--

Podpis i pieczęć geodety wykonującego prace (Pieczęć geodety)		Data opracowania mapy 25.02.2020 r.	
Nazwa i adres podmiotu wykonującego prace M-GEO ul. Długa 75 18-200 Wysokie Mazowieckie		Nazwa i adres podmiotu zamawiającego KRONSZTADT 60 ul. ... 18-200 Wysokie Mazowieckie	

W granicach opracowania nie znalazł się punkt osnowy I-III klasy.
Stwierdzono grunty nie badane.

STANOWISKO WPS: 2013-2020-313 2020-03-19 mgr inż. Robert Dąbrowski ul. Mielnicza 1A 18-200 Wysokie Mazowieckie	
--	--