Rzut przyziemia skala 1:50

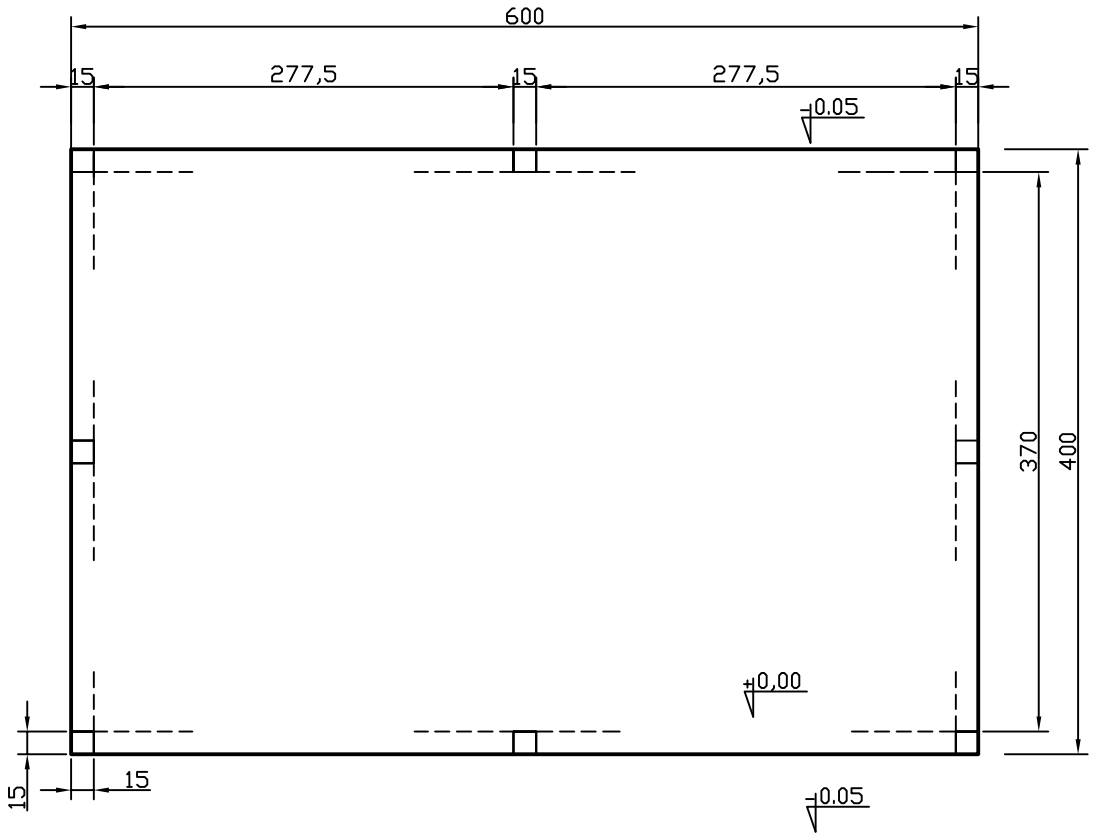

Adres obiektu:	Jabłonka Kościelna, f.dz.nr. 5	
Inwestor:	Urząd Gminy Wysokie Mazowieckie	
Tytuł rysunku	ALTANA- rzut przyziemia	
Skala 1:50	Nr.rys. 2	Data 02.2020r.
Architektura: Barbara Dorota Wojno		
Projektant: Antoni Brzoska		