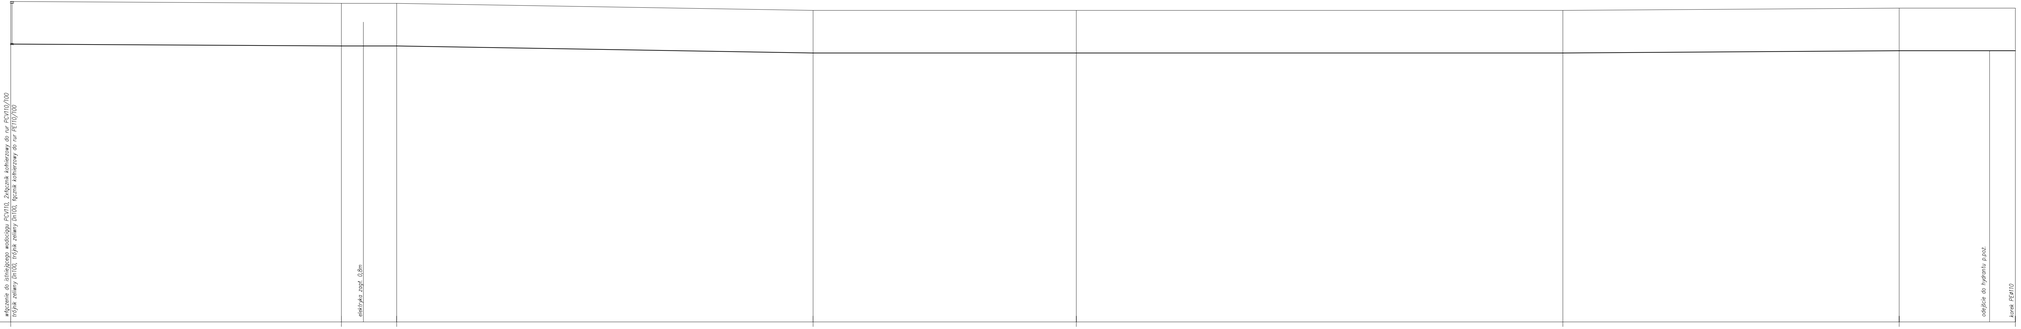

Węzeł	1	2	3	4	5	6	7	8
Rzędna terenu [m n.p.m.]	146,40	146,40	146,40	146,10	146,10	146,10	146,20	146,20
Rzędna osi rury [m n.p.m.]	144,50	144,50	144,50	144,20	144,20	144,20	144,30	144,30
Zagłębienie [m]	1,90	1,90	1,90	1,90	1,90	1,90	1,90	1,90
Materiał,Średnica	PE RC #110 PN10			PE RC #110 PN10			PE RC #110 PN10	
Długość [m]	70,60	11,80	88,90	56,20	103,90	71,80	24,80	
Odległość [m]	0,00	70,60	75,30	82,40	171,30	227,50	331,40	403,20	423,00	428,00

Obiekt: SIEĆ WODOCIĄGOWA		Skala: 1:500/100
Projektant: mgr inż Michał Markowski upr. budowlane do projektowania bez ograniczeń w specj. instalacyjnej nr ewid. PDL/0110/POOS/11	Podpis	Biuro projektowe: MM-PROJEKT Michał Markowski Długobórz, ul. Spacerowa 7, 18-300 Zambrów tel. 604 465 679
Sprawdzający: mgr inż Robert Dąbrowski upr. budowlane do projektowania bez ograniczeń w specj. instalacyjnej nr ewid. PDL/0040/POOS/14	Podpis	Inwestor: Gmina Wysokie Mazowieckie ul. Mickiewicza 1A 18-200 Wysokie Mazowieckie
Rysunek: Profil podłużny		Lokalizacja zadania: obręb ewid.: Olszy - Wyżdory II 0031, działka nr 512, jedn. ewid.: Wysokie Mazowieckie 201312_2 powiat: wysokomazowiecki
Data: 25.03.2020	Nr rys.: S1	Stadium: PROJEKT BUDOWLANY